



# TECHNICKÉ INFORMACE STANDARDNÍCH ROZMĚRŮ

SanSwiss


TYPOVÁ ŘADA  
**TOP-LINE S**

Rohový vstup s dvoudílnými posuvnými dveřmi

**TBFAC**

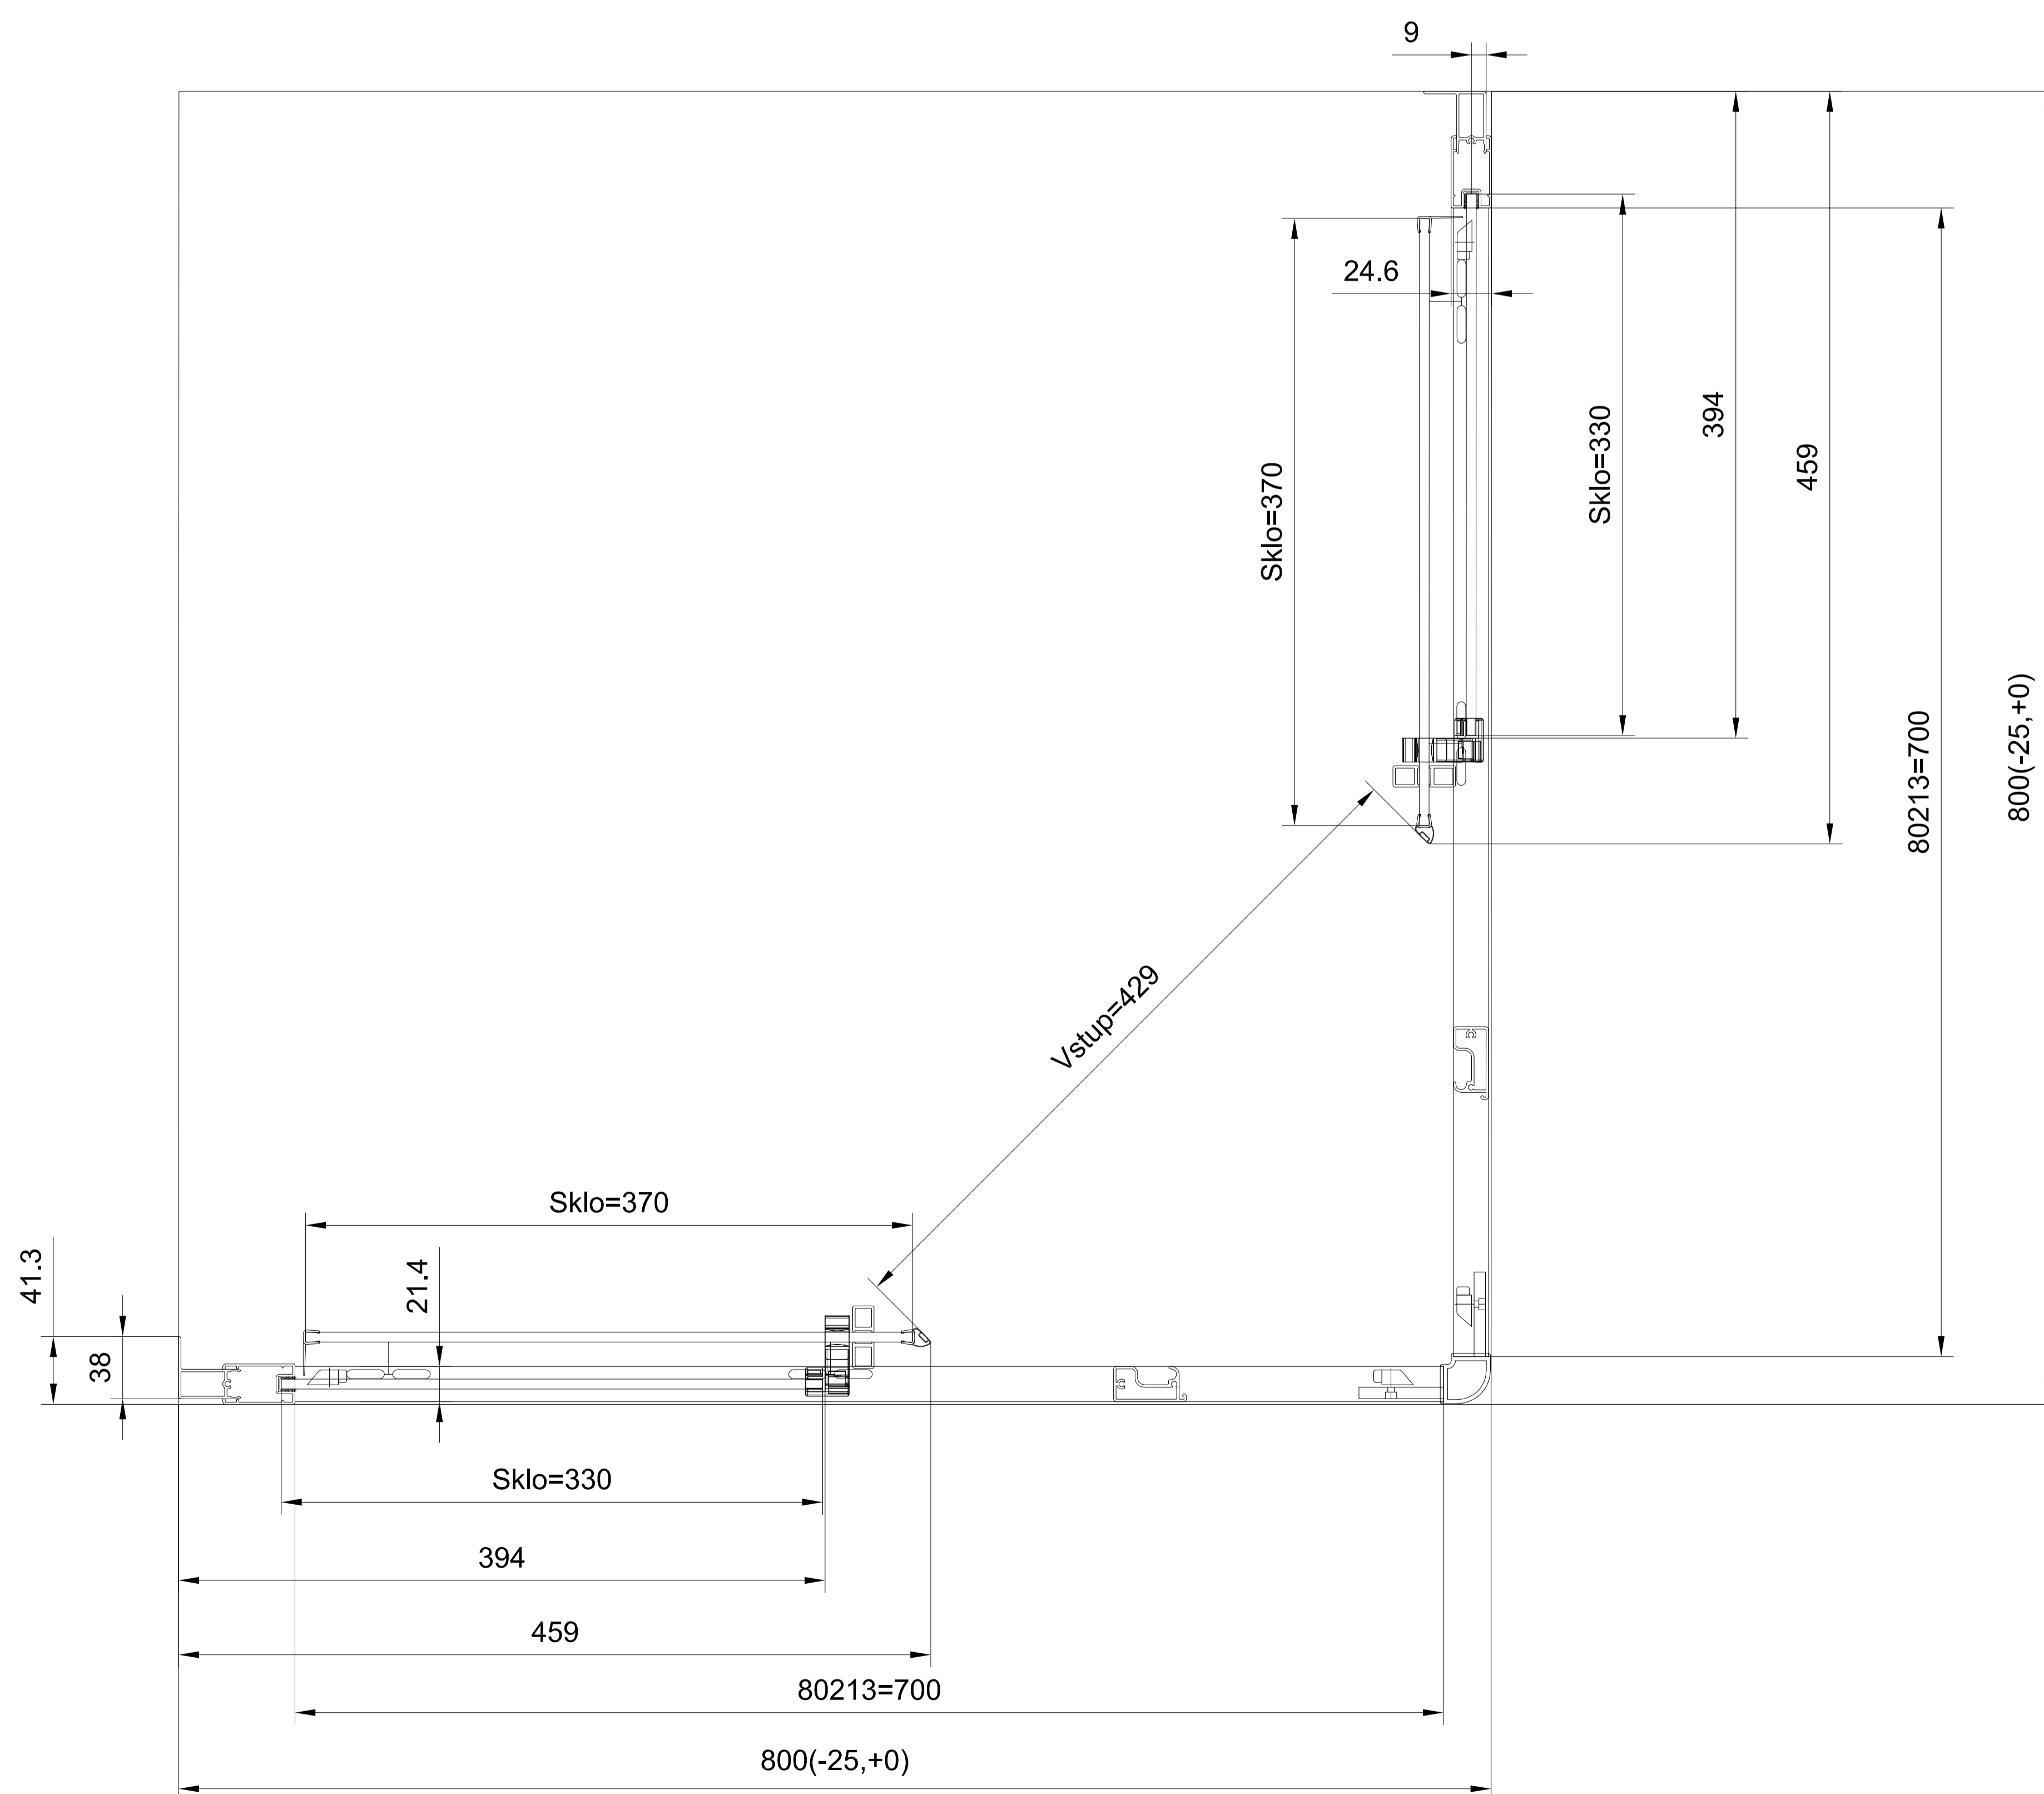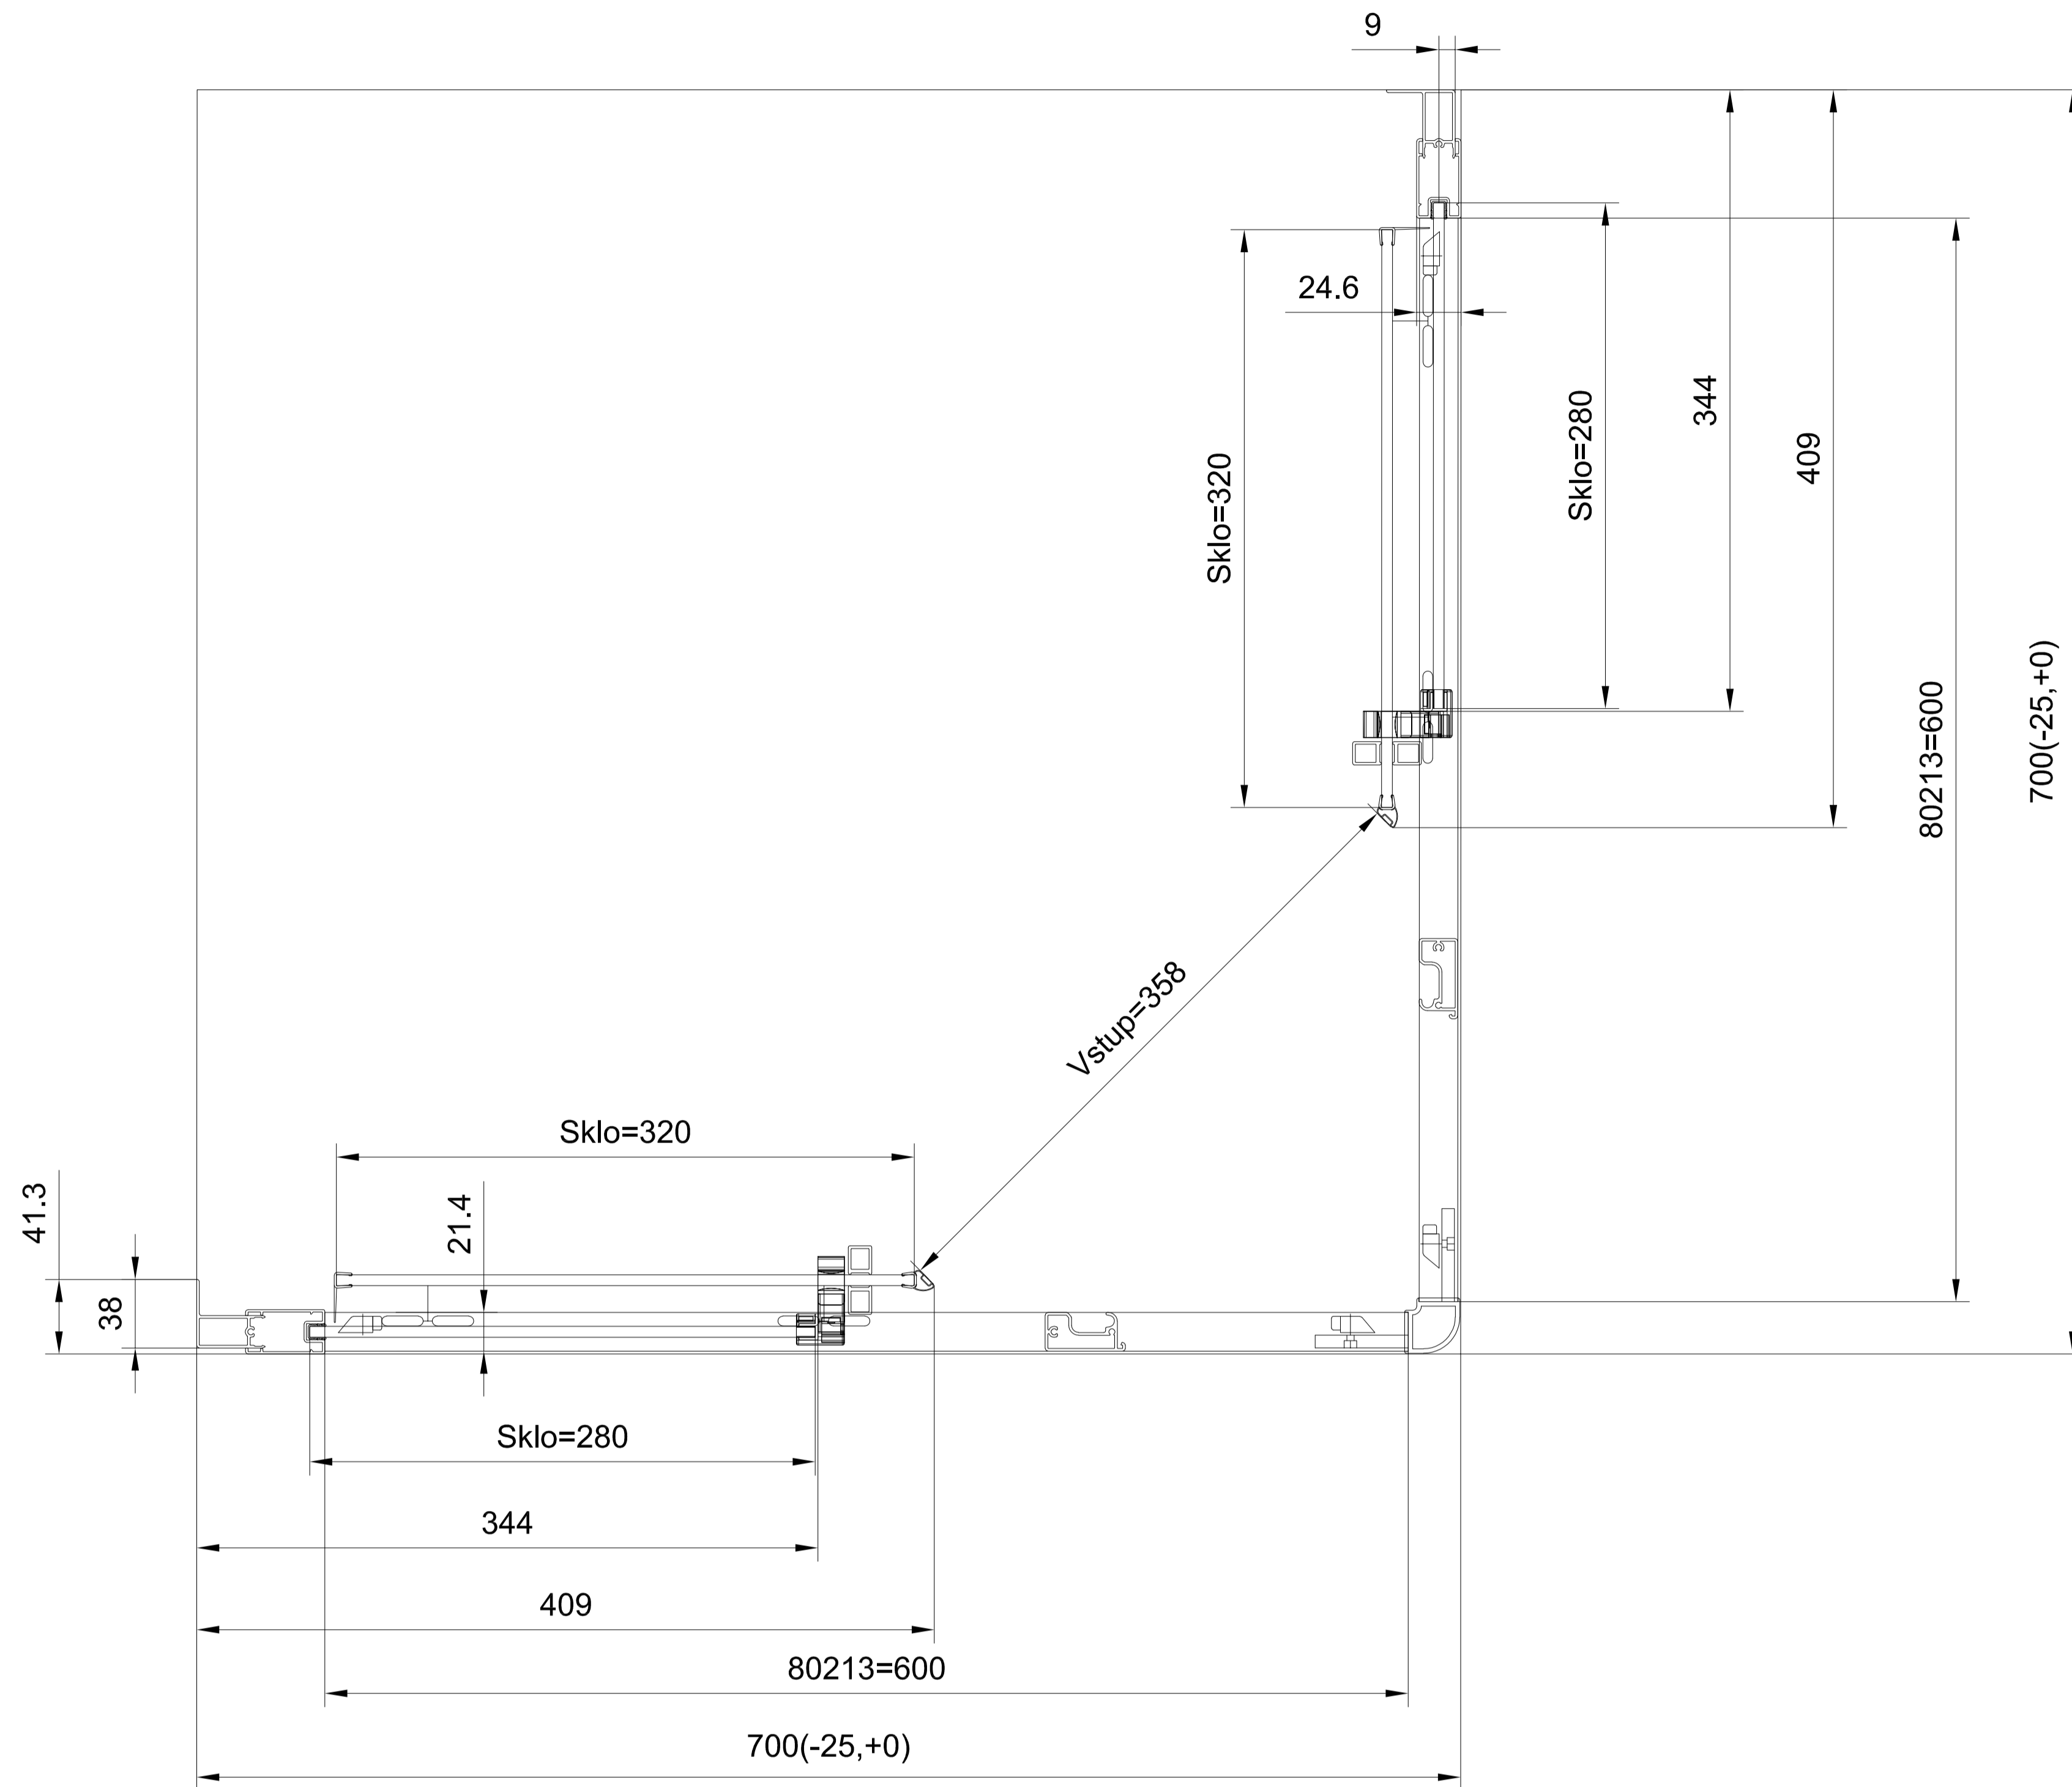

# TECHNICKÉ INFORMACE STANDARDNÍCH ROZMĚRŮ

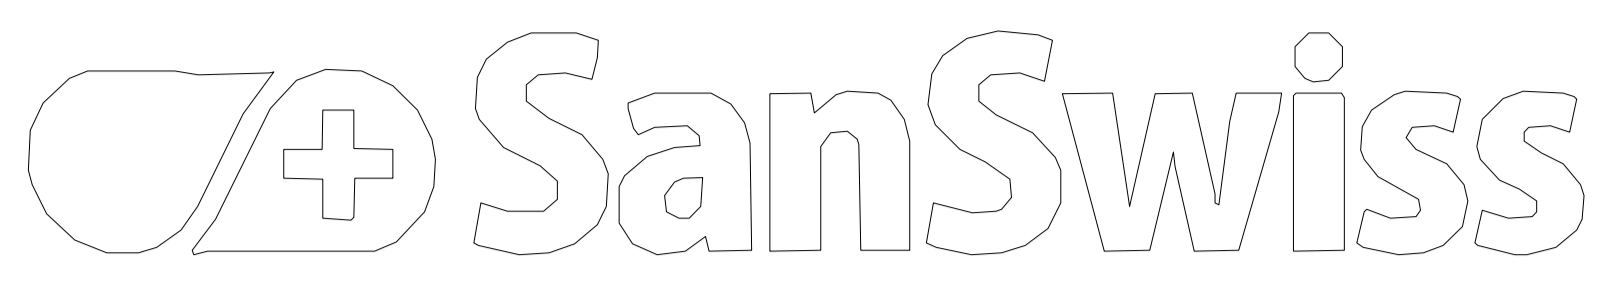

TYPOVÁ ŘADA  
**TOP-LINE S**

Rohový vstup s dvoudílnými posuvnými dveřmi

**TBFAC**

